


RSP

ZKP

granica własności

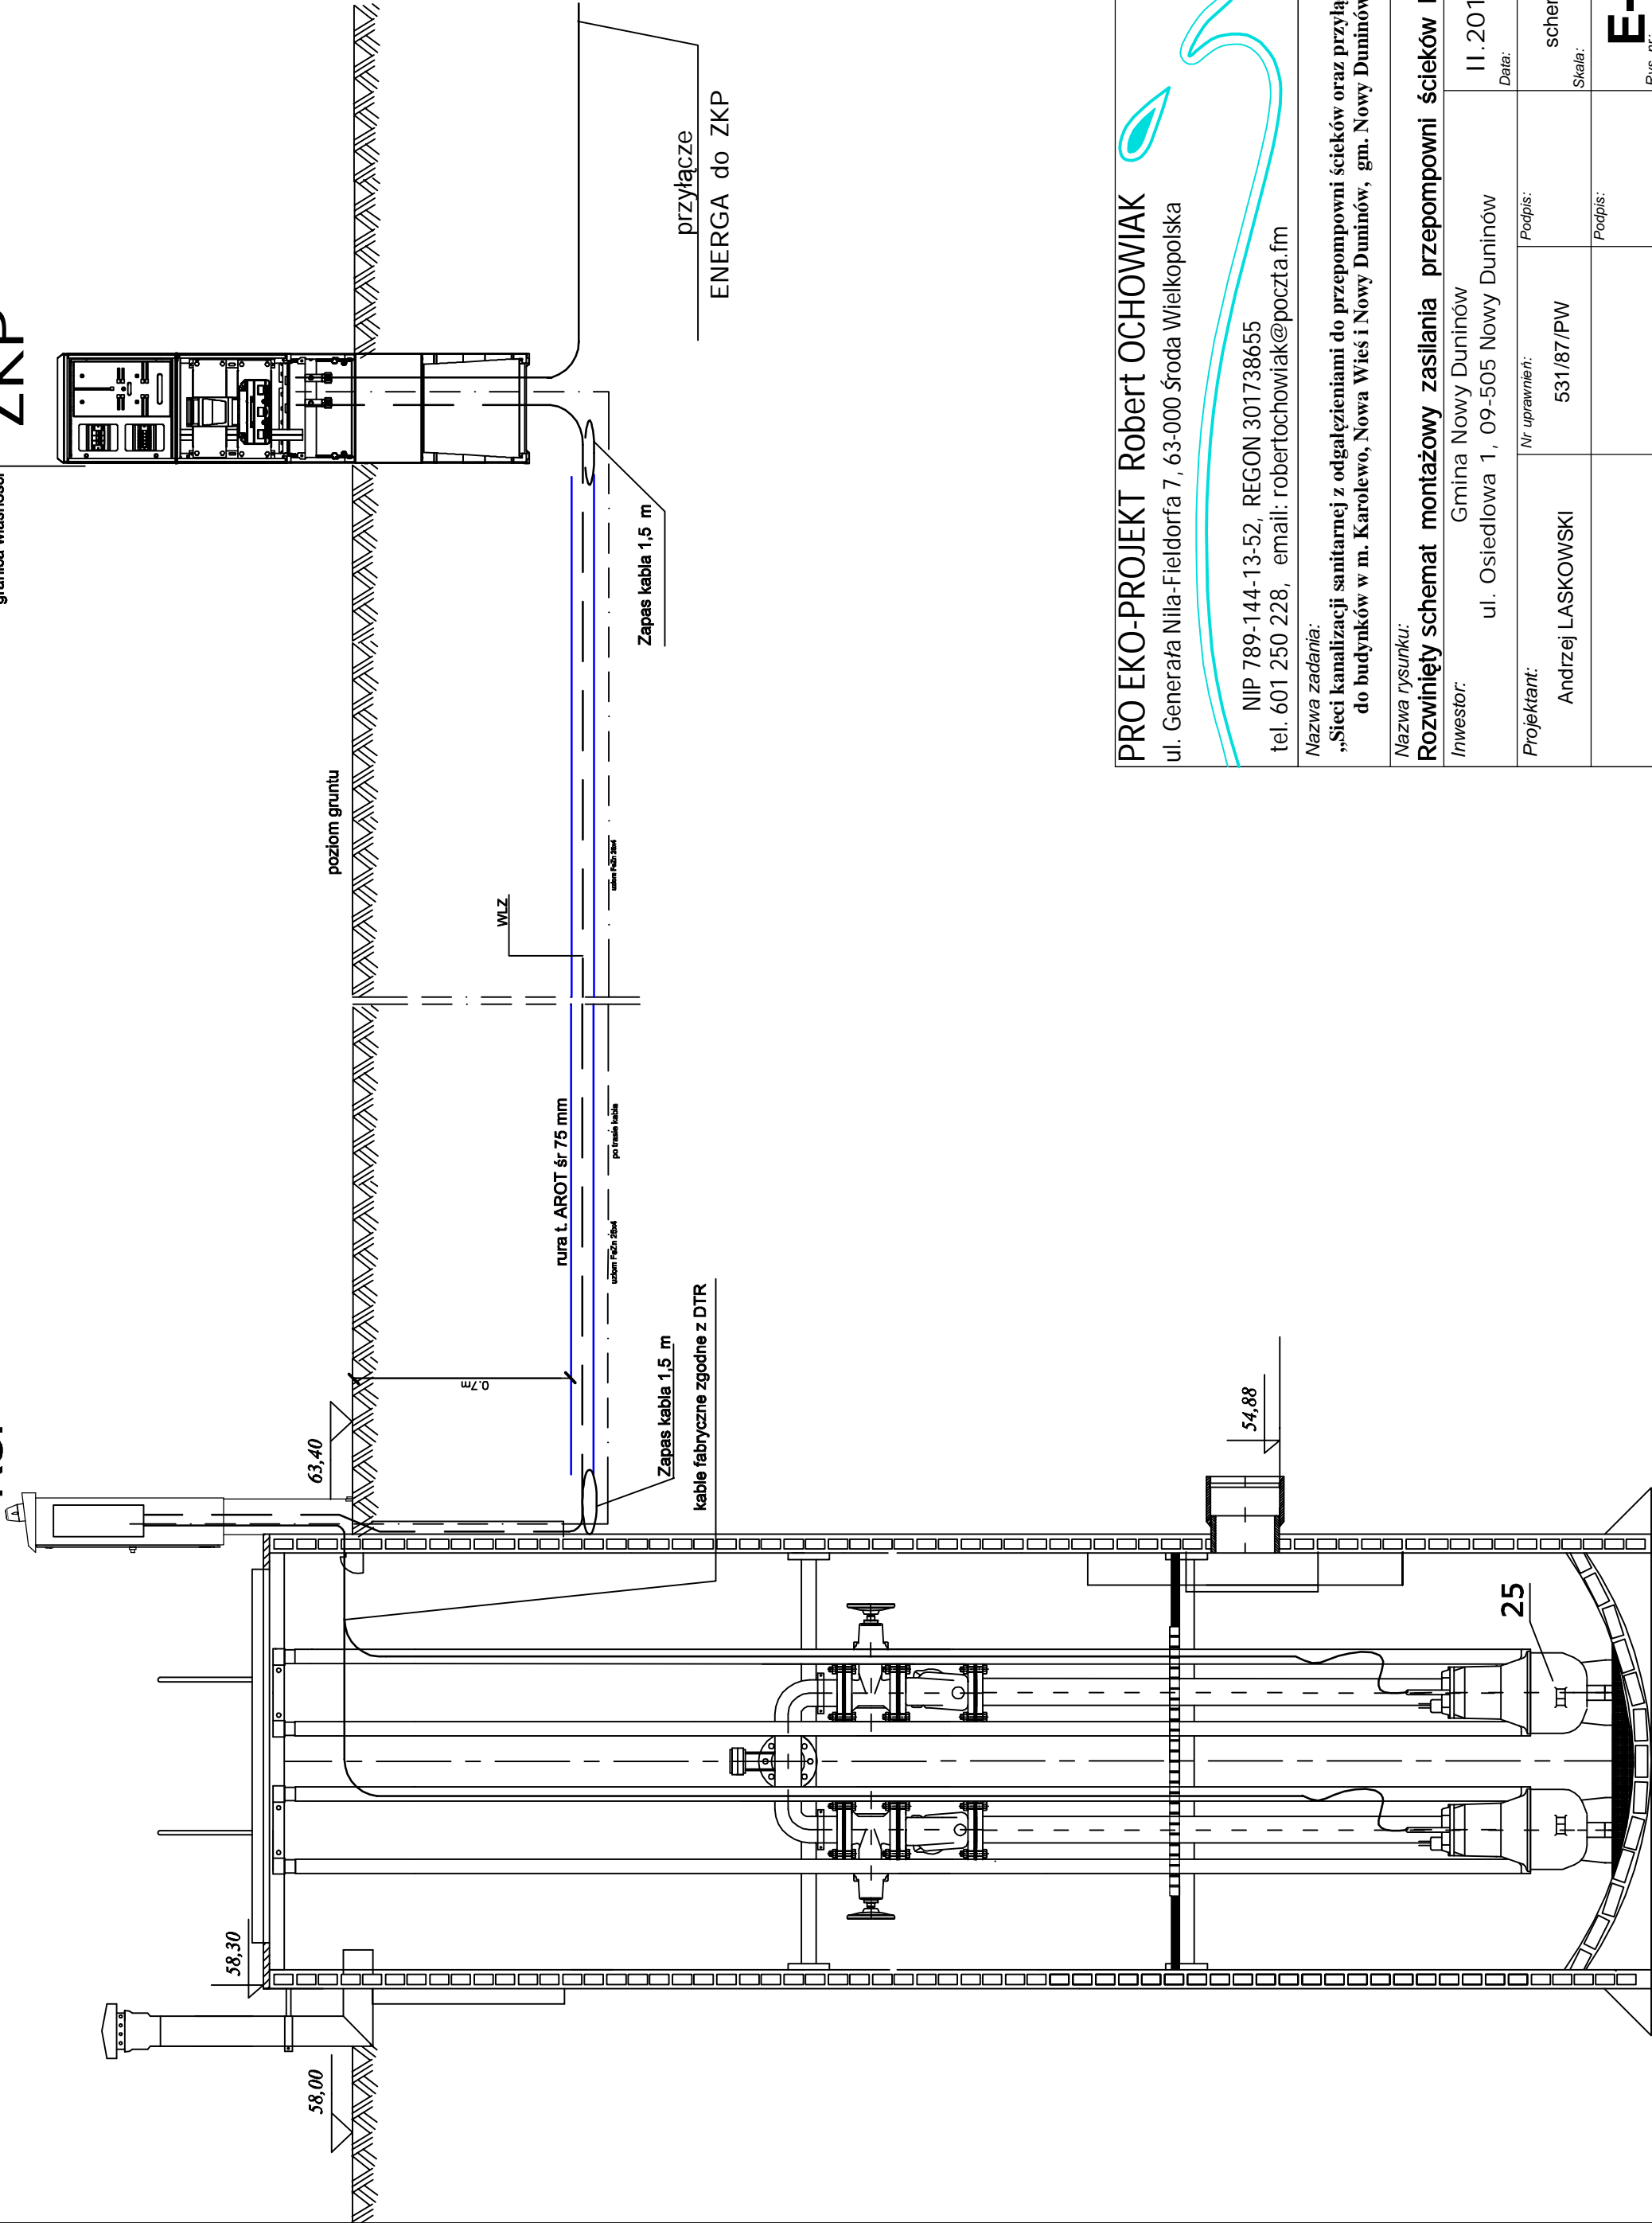

PRO EKO-PROJEKT Robert OCHOWIAK
ul. Generała Nila-Fieldorfa 7, 63-000 Środa Wielkopolska

NIP 789-144-13-52, REGON 301738655
tel. 601 250 228, email: robertochowiak@poczta.fm

Nazwa zadania:
„Sieci kanalizacji sanitarnej z odgałęzieniami do przepompowni ścieków oraz przyłączami do budynków w m. Karolewo, Nowa Wieś i Nowy Duninów, gm. Nowy Duninów”

Nazwa rysunku:

Rozwinięty schemat montażowy zasilania przepompowni ścieków PŚ-3

Investor: Gmina Nowy Duninów
ul. Osiedlowa 1, 09-505 Nowy Duninów

Data: II.2017r.

Projektant: Andrzej LASKOWSKI
Nr uprawnień: 531/87/PW
Podpis: schemat
Skala:

Podpis: E-12
Rys. nr: